




# INGEOART s.r.l.

STUDIO TECNICO BONACCI

Piazza Stazione, 3 – 28844 VILLADOSSOLA (VB) – P.I. 01383610035  
Tel. 0324/5795 – Fax 0324/579530 – email : ingeart@tin.it

PROVINCIA	VERBANO-CUSIO-OSSOLA	Op. Ref. 0006					
COMUNE	CALASCA CASTIGLIONE	Rep./Pratica n. 08-396 File ELAB 2 - ctr Pecciola.DWG					
LIVELLO DI PROGETTAZIONE	PROGETTO ESECUTIVO	FIRMA DEL TECNICO					
OGGETTO	SISTEMAZIONE DEL VERSANTE A MONTE DELLA STRADA PER PECCIOLA COMPLETAMENTO						
ELABORATO 2	CARTA TECNICA REGIONALE SEZIONE 051150						
SCALA 1:10000							
DATA	NOVEMBRE 2009	AGGIORNAMENTO					
REV.	DESCRIZIONE	DIS.	DATA	CONTR.	DATA	APP.	DATA
1	PRESENTAZIONE PROGETTO PRELIMINARE	SALA	08/04/2009	ING BONACCI	09/04/2009		
2	PRESENTAZIONE PROGETTO DEFINITIVO	SALA	31/05/2009	ING BONACCI	01/06/2009		
3	PRESENTAZIONE PROGETTO ESECUTIVO	SALA	18/11/2009	ING BONACCI	19/11/2009		

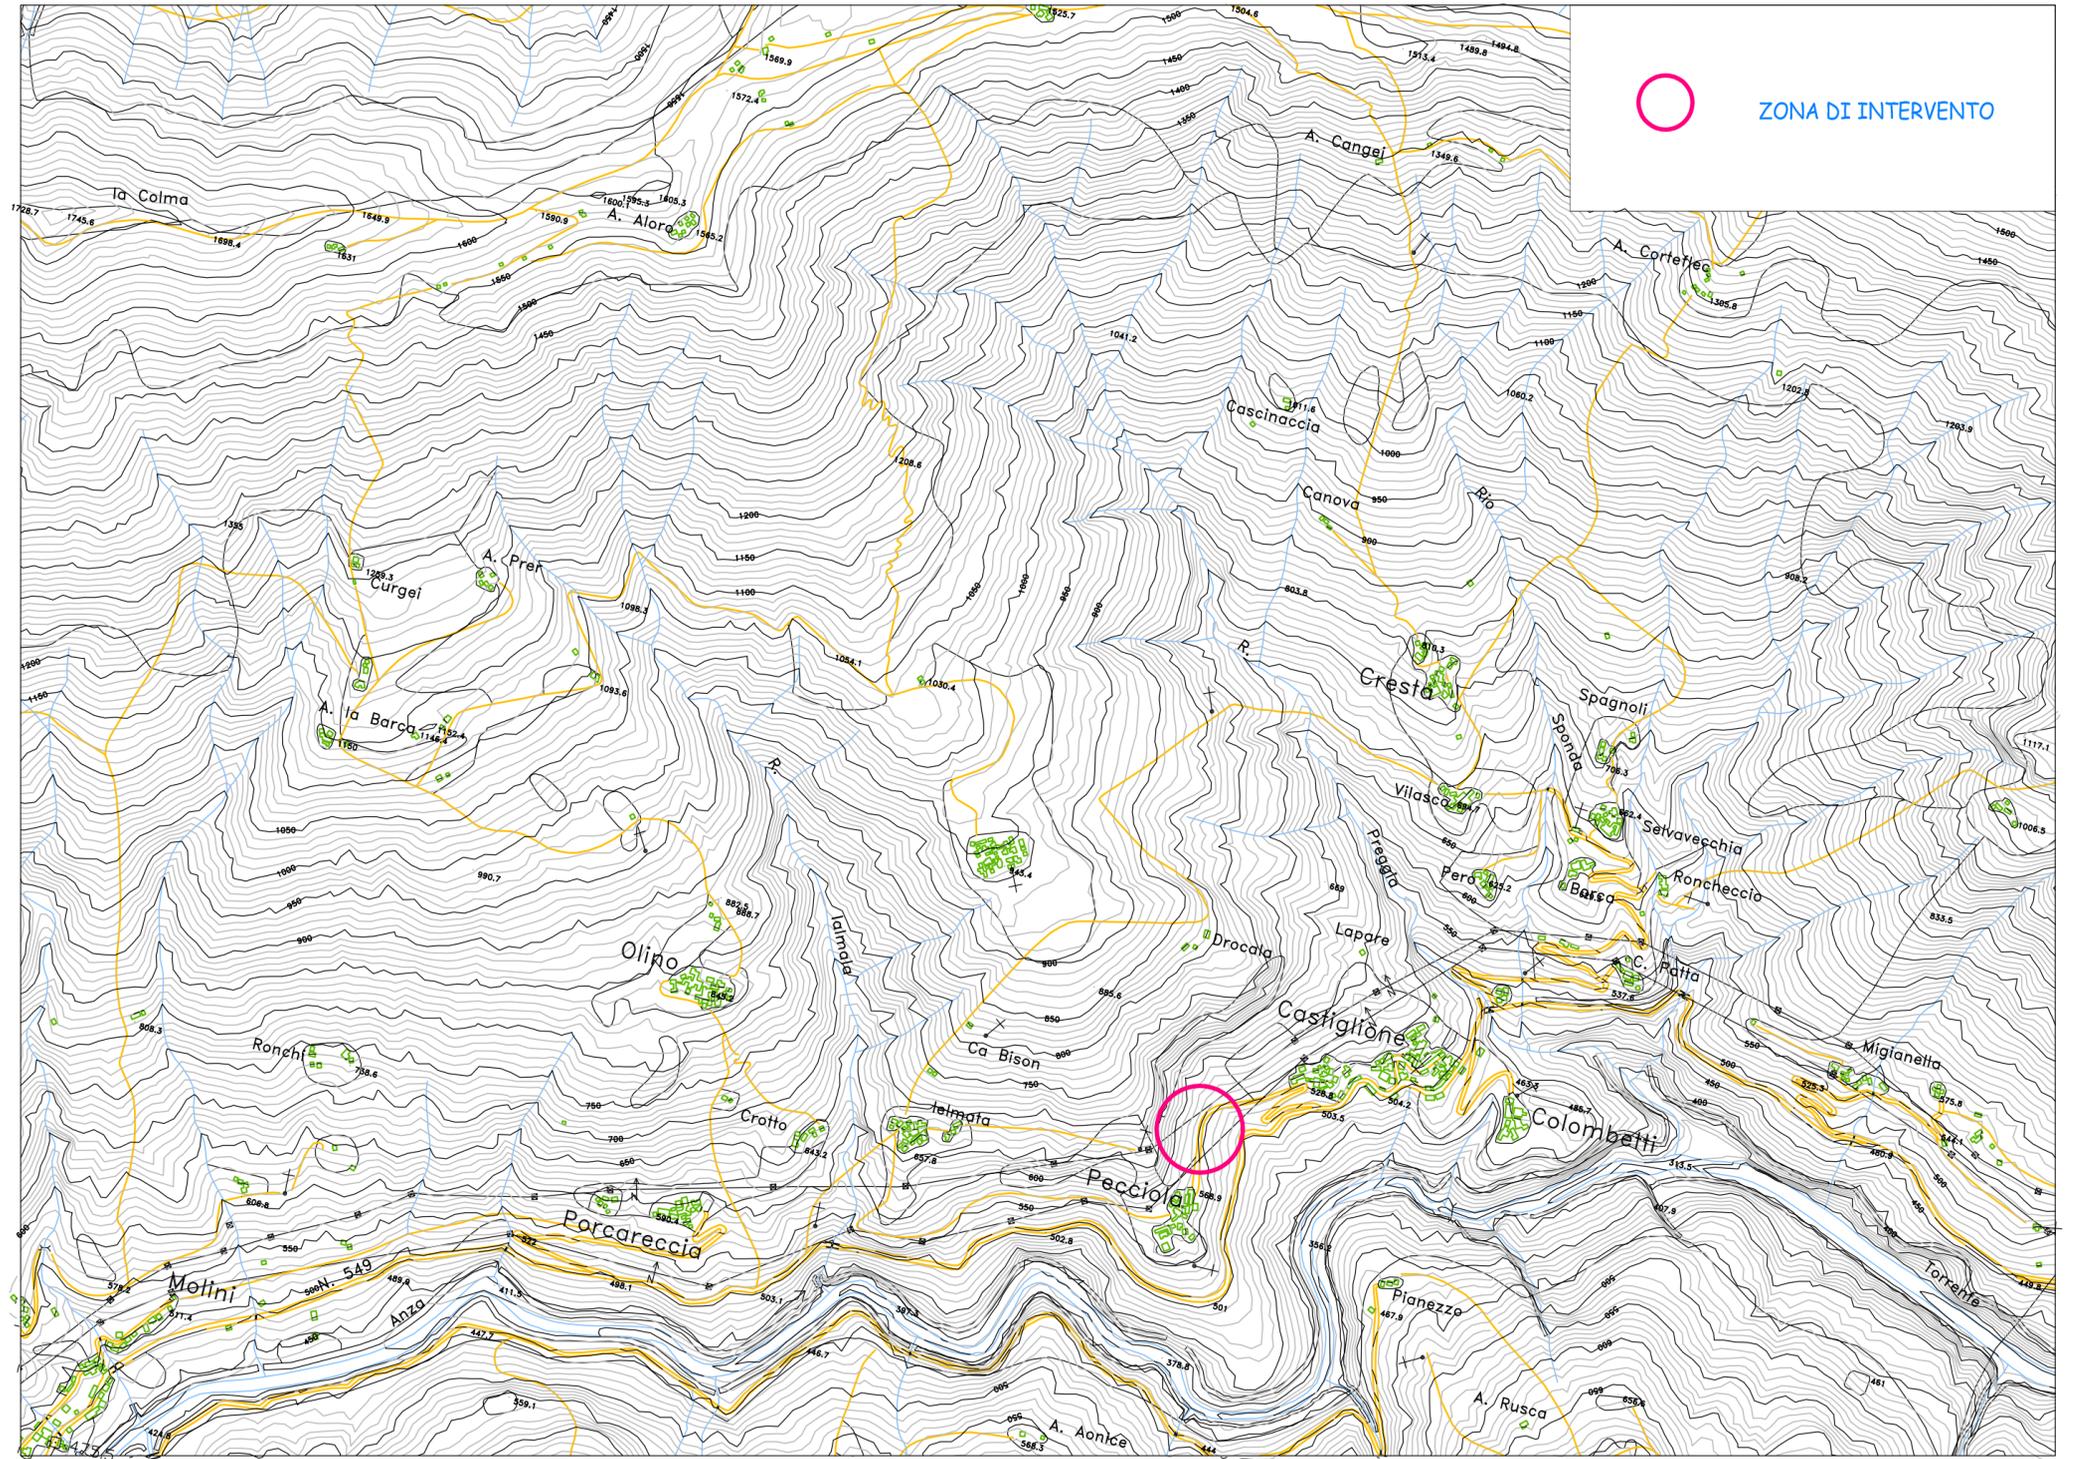

ZONA DI INTERVENTO