



INGEOART S.r.l.
STUDIO TECNICO BONACCI
 Pozzo Stazione, 3 - 28844 VILLADOSSOLA (VB) - P.I. 01383610035
 Tel. 0324/5795 - Fax 0324/579530
 info@ingeoart.it - www.ingeoart.it


PROVINCIA VERBANO-CUSIO-OSSOLA
 ENTE COMUNE DI CALASCA CASTELLIONE
 PROGETTO PROGETTO ESECUTIVO
 FIRMA DEL TECNICO

OGGETTO COSTRUZIONE STRADA DI COLLEGAMENTO TRA LA EX S.S. 549 E LA FRAZIONE MOLINE ALTA - 2° STRALCIO


ELABORATO 5 PARTICOLARI DELLE OPERE

DATA	Settembre 2009	AGGIORNAMENTO				
REV.	DESCRIZIONE	DIS.	DATA	CONTR.	DATA	APP.
1	RESERVAZIONE PROGETTO DEFINITIVO	MASSIMO	22/01/09	ANDREA	22/01/09	
2	RESERVAZIONE PROGETTO ESECUTIVO	MASSIMO	10/09/09	ANDREA	11/09/09	


PARTICOLARE BANCHETTONE E BARRIERA - Scala 1:20

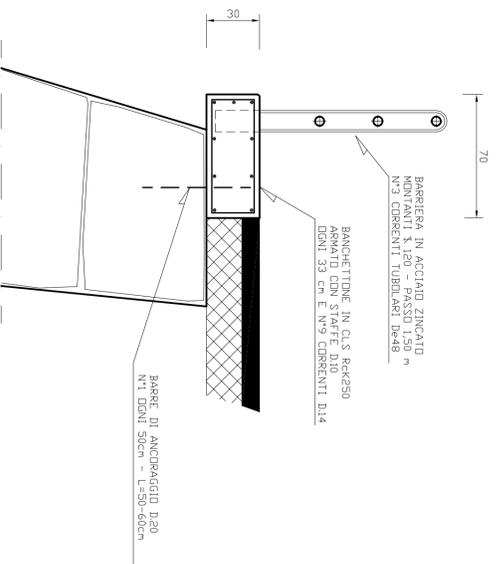

SEZIONE TIPO SEDE STRADALE CON MURO DI SOSTEGNO ANCORATO AL SUBSTRATO ROCCIOSO - Scala 1:50

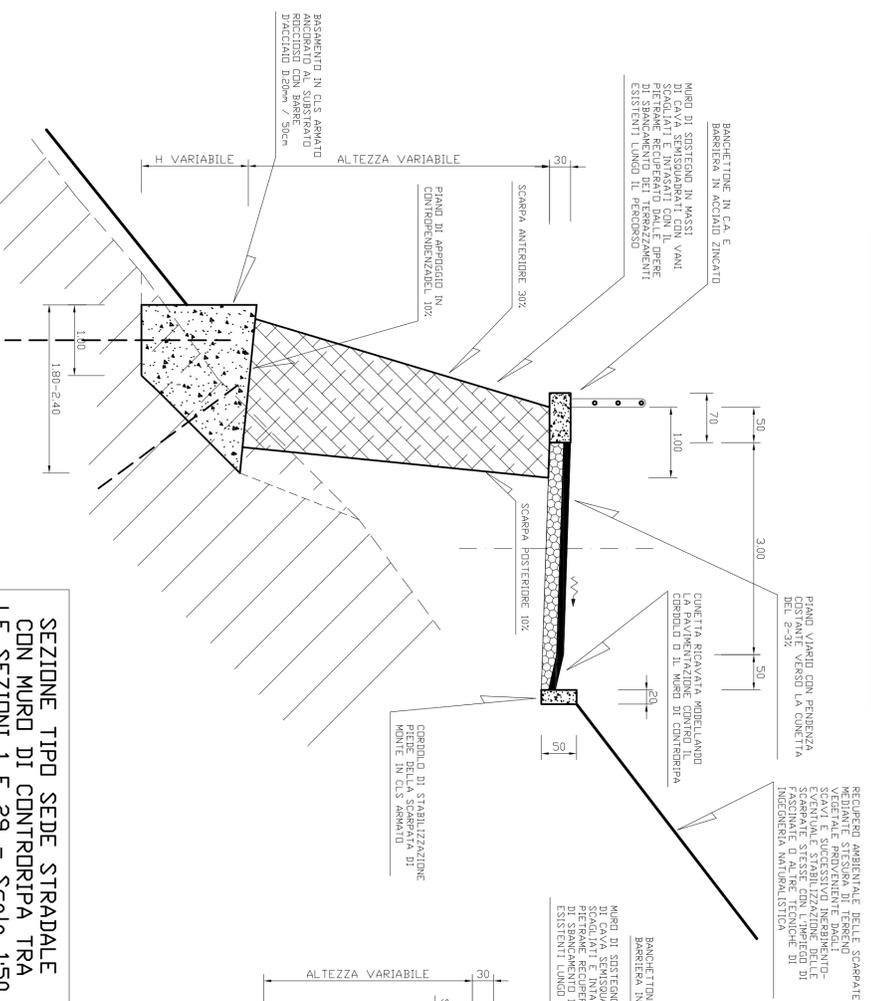

SEZIONE TIPO SEDE STRADALE CON MURO DI CONTRORIPA TRA LE SEZIONI 1 E 29 - Scala 1:50

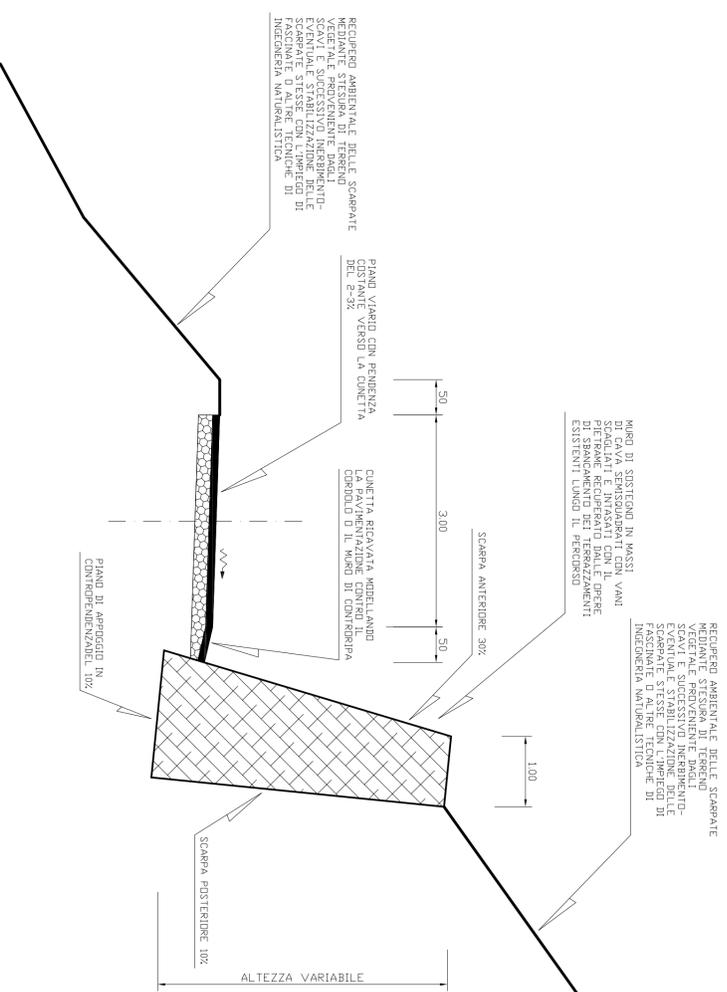

SEZIONE TIPO SEDE STRADALE CON MURO DI SOSTEGNO - Scala 1:50

