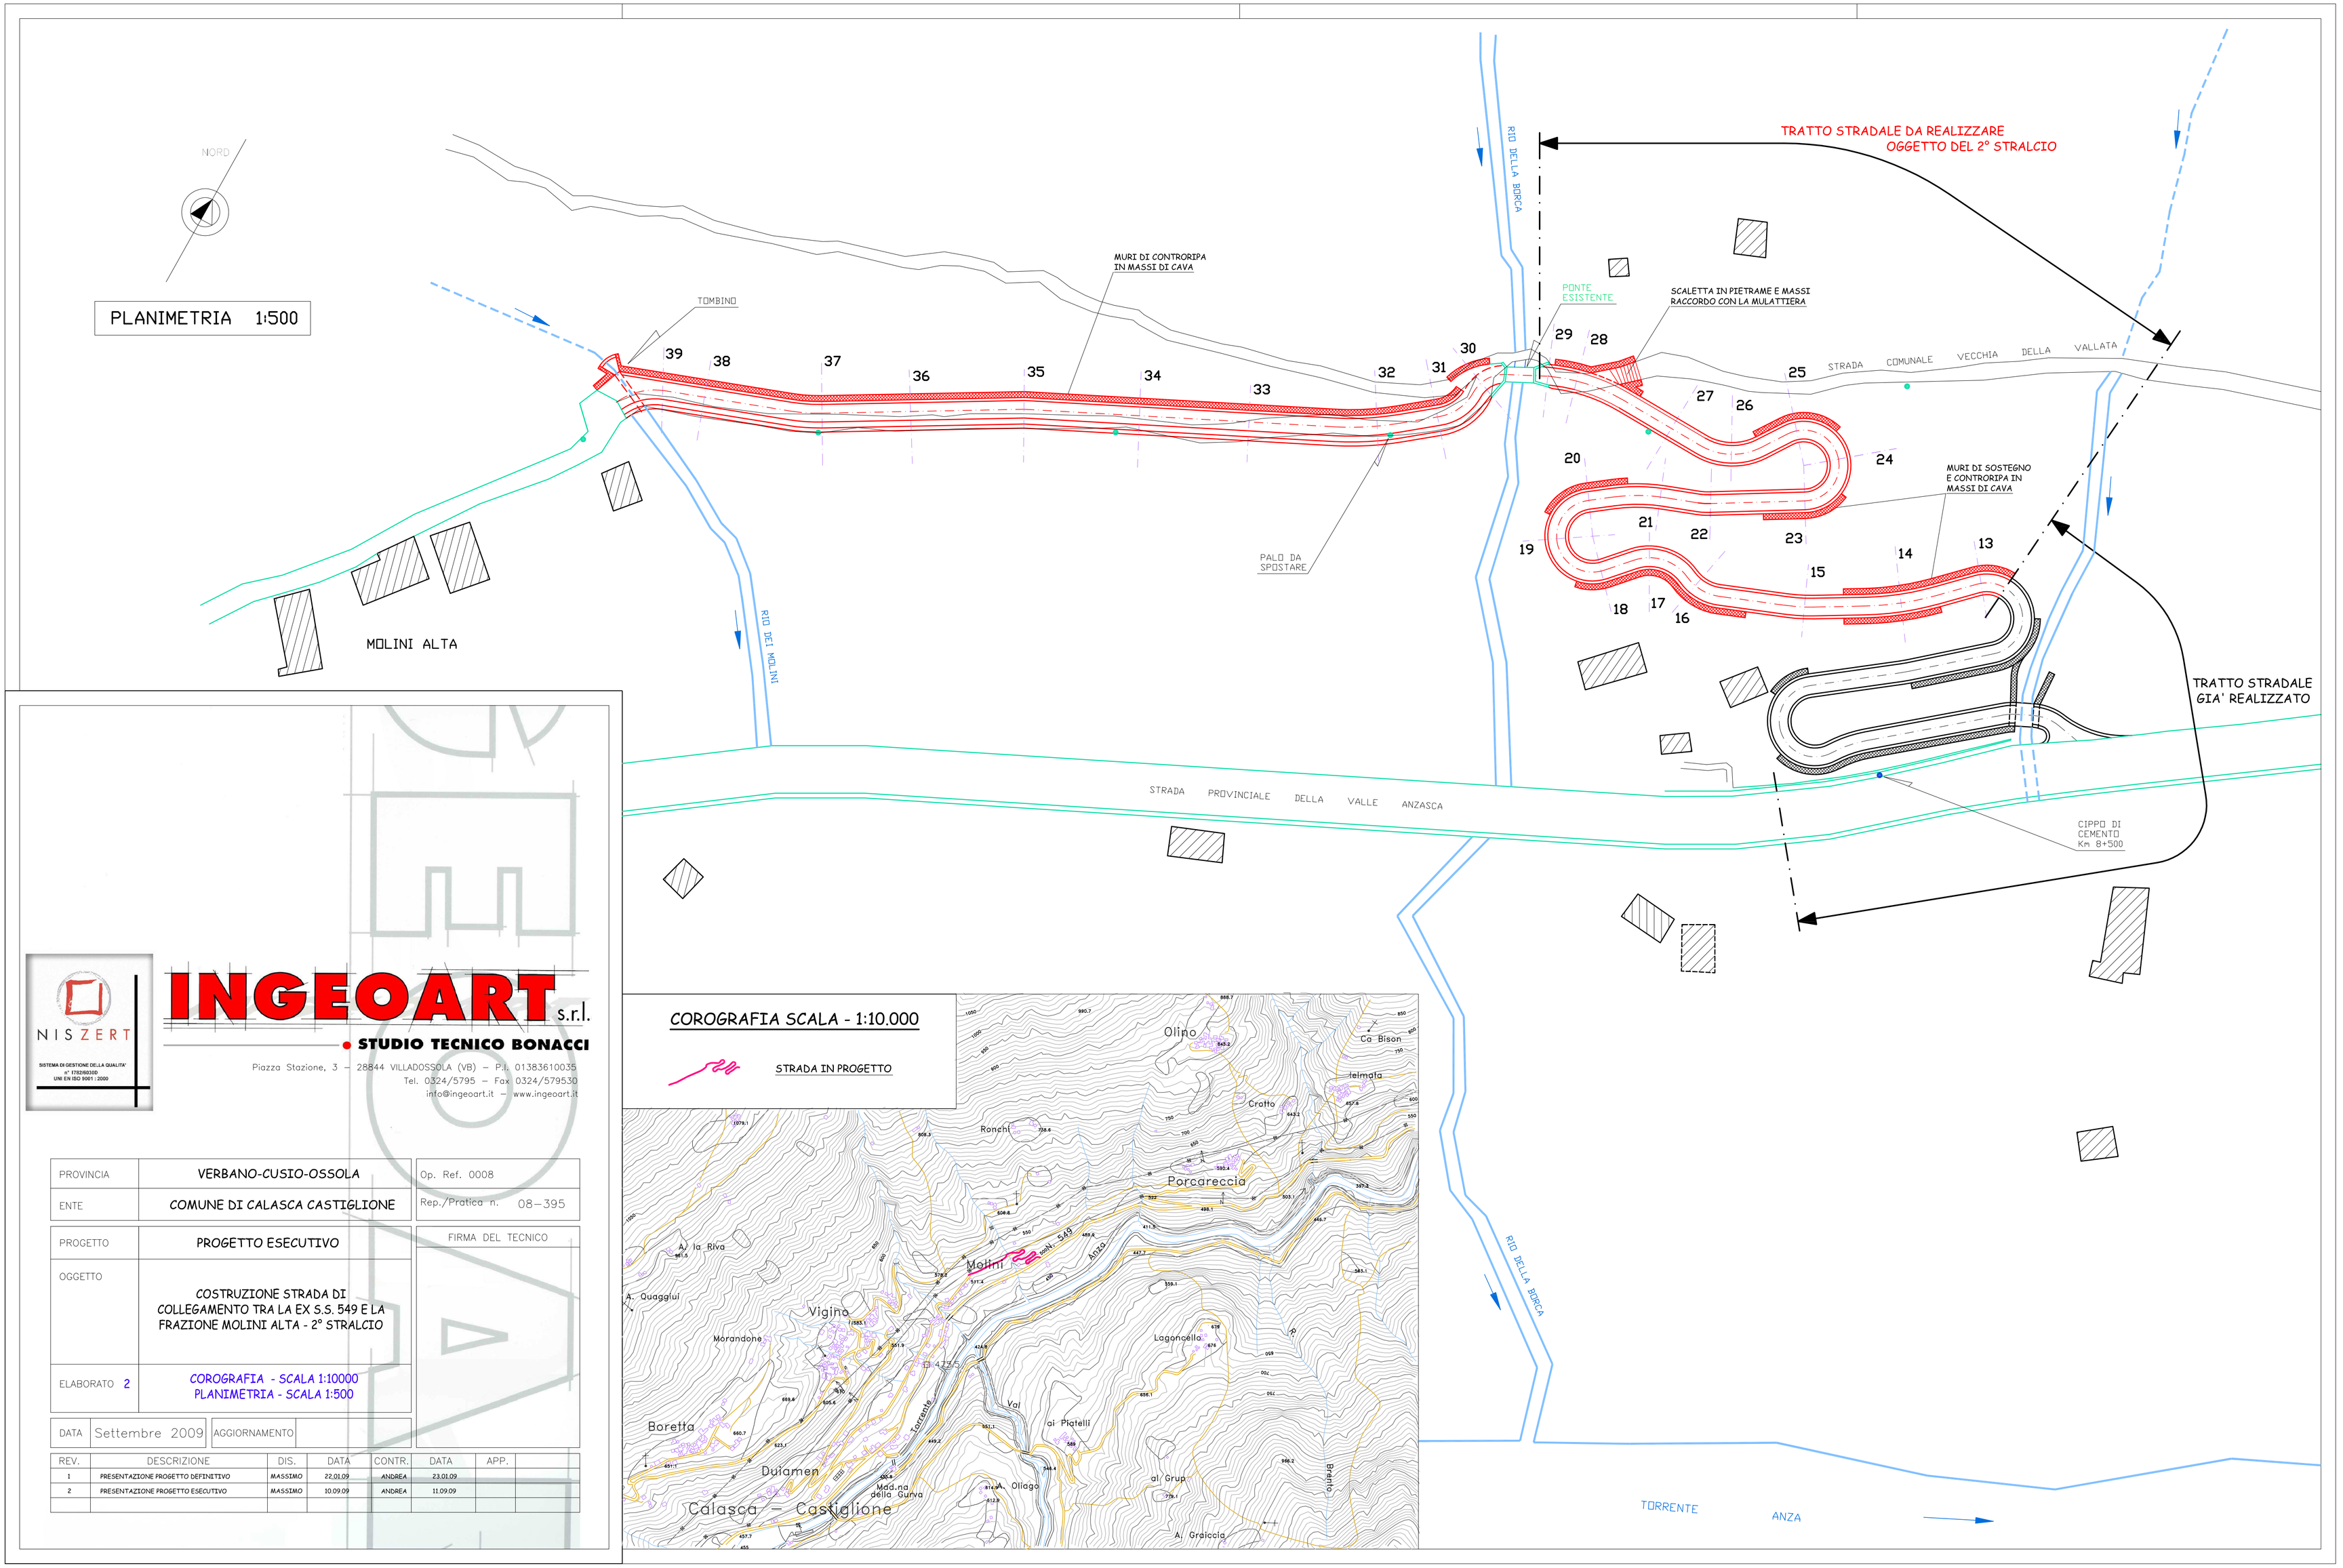

NISZERT
SISTEMA DI GESTIONE DELLA QUALITA'
n° 17825/03/0
UNI EN ISO 9001 : 2000

INGEOART s.r.l.

STUDIO TECNICO BONACCI

Piazza Stazione, 3 – 28844 VILLADOSSOLA (VB) – P.I. 01383610035
Tel. 0324/5795 – Fax 0324/579530
info@ingeoart.it – www.ingeoart.it

PROVINCIA	VERBANO-CUSIO-OSSOLA	Op. Ref. 0008
ENTE	COMUNE DI CALASCA CASTIGLIONE	Rep./Pratica n. 08–395
PROGETTO	PROGETTO ESECUTIVO	FIRMA DEL TECNICO
OGGETTO	COSTRUZIONE STRADA DI COLLEGAMENTO TRA LA EX S.S. 549 E LA FRAZIONE MOLINI ALTA - 2° STRALCIO	
ELABORATO 2	COROGRAFIA - SCALA 1:10000 PLANIMETRIA - SCALA 1:500	

DATA	Settembre 2009	AGGIORNAMENTO	

REV.	DESCRIZIONE	DIS.	DATA	CONTR.	DATA	APP.
1	PRESENTAZIONE PROGETTO DEFINITIVO	MASSIMO	22.01.09	ANDREA	23.01.09	
2	PRESENTAZIONE PROGETTO ESECUTIVO	MASSIMO	10.09.09	ANDREA	11.09.09	